



Surface de toiture en plan:
1350m²

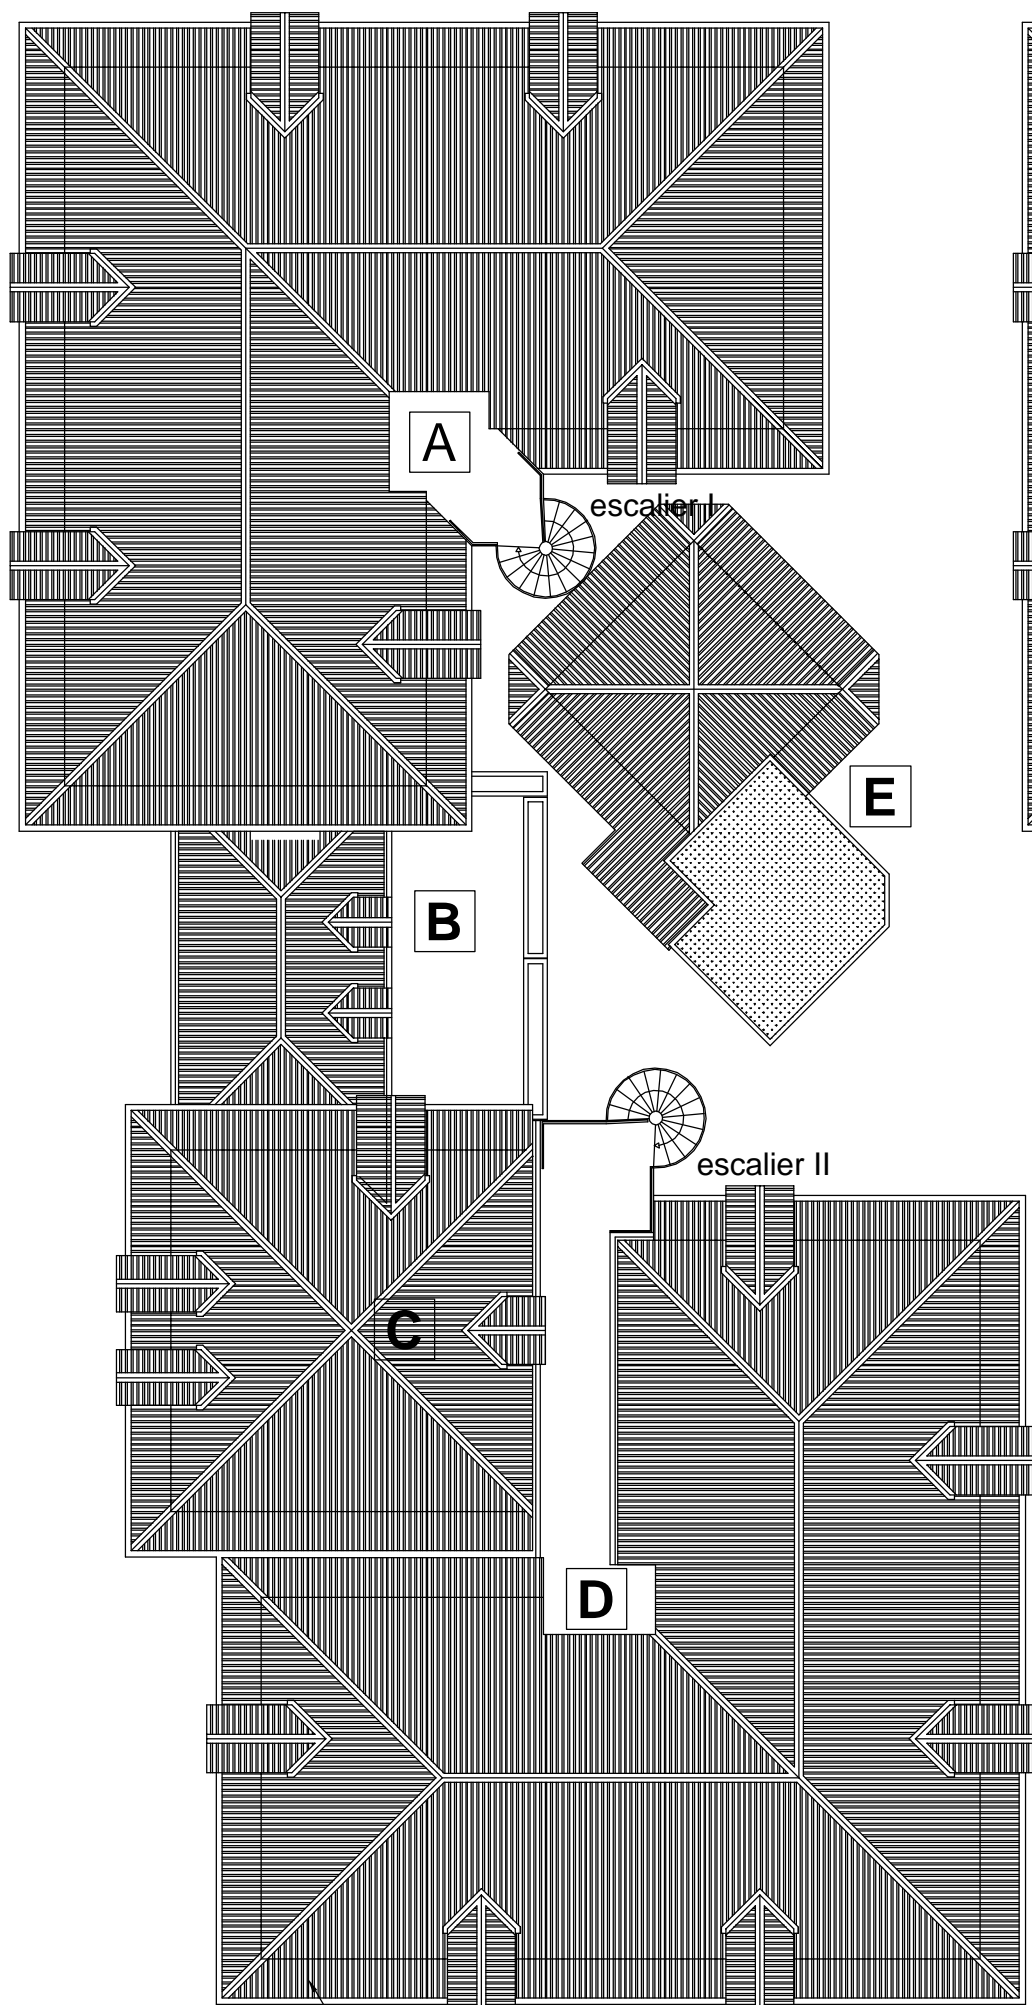

Surface de toiture en plan:
1350m²=+/-1695m²

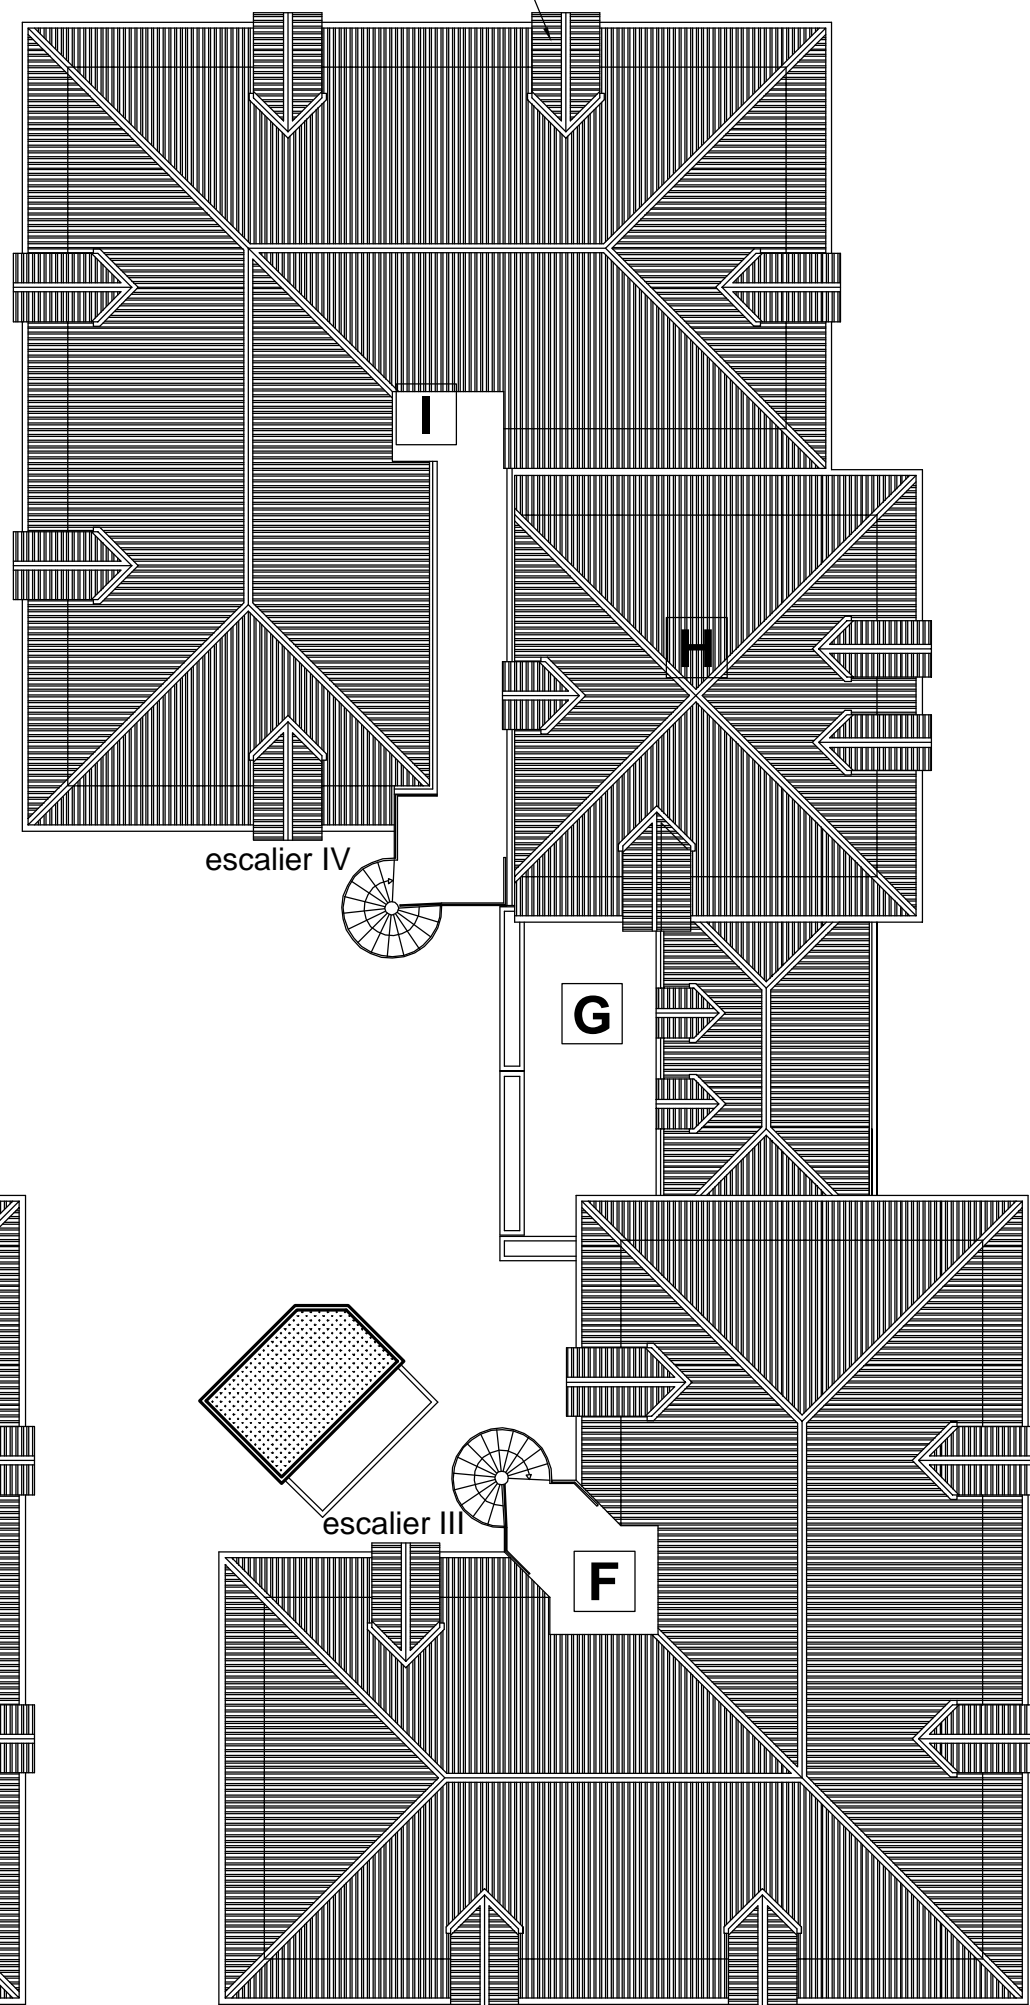


J (supermarché)

- D** noms des bâtiments
- 46 numérotation des lots
- D.E.P. / siphon de sol

117

- applique
- ⊕ mât boule
- ⊗ plafonnier
- timer horloge réglable
- blocs autonomes

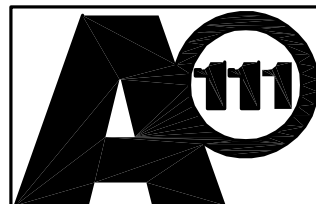

HOWELL CENTER
97150 SAINT MARTIN

Plan schématique de toiture

Cécile DESGURSE / Gilles LAFFAY
ARCHITECTES D.P.L.G.
38, Howell Center - 97150 Saint MARTIN
Tél. / fax. : 05 90 29 38 63 / 05 90 29 05 41

Echelle 1/250ième
AOUT 2003